



PŘEHLEDNÁ SITUACE

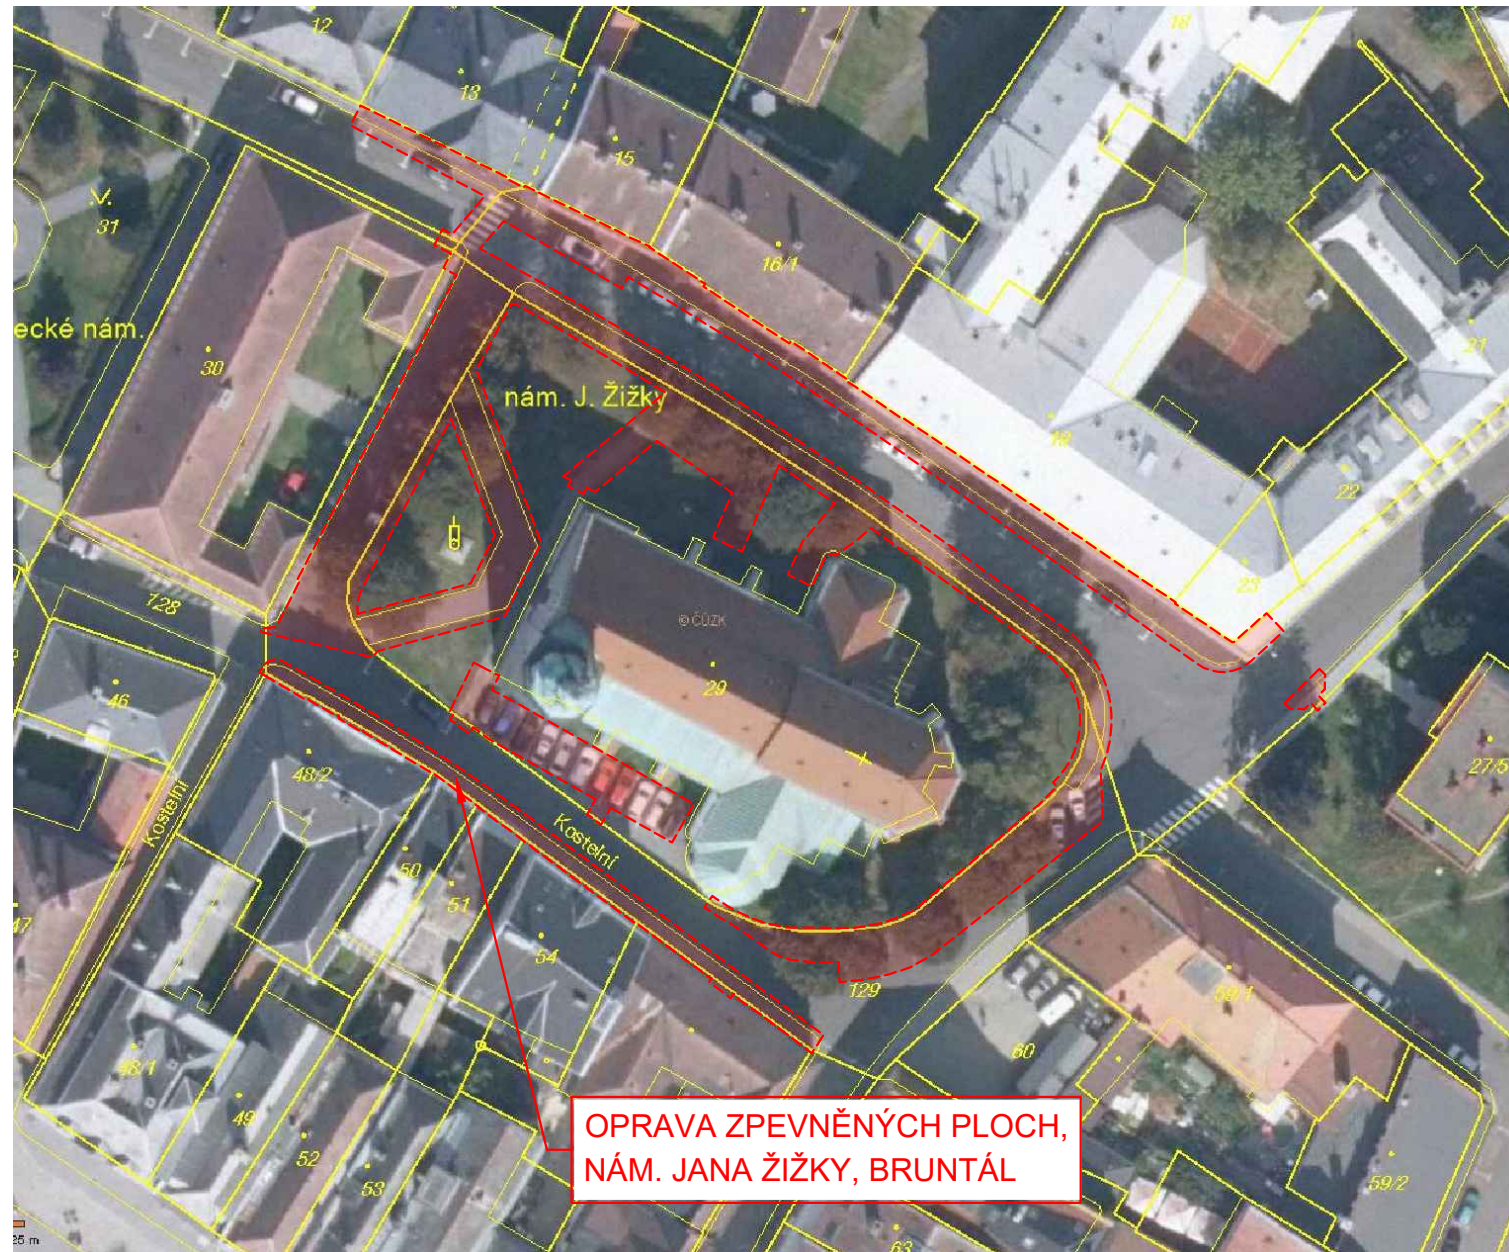

Souřadnicový systém S–JTSK
Výškový systém B.p.v.

Vedoucí projektant Ing. LUBOMÍR KONVIČNÝ	Zodpovědný projektant Ing. LUBOMÍR KONVIČNÝ	Vypracoval Bc. MARTIN KAVKA	 DOPRAVNÍ PROJEKCE RÝMAŘOV		
INVESTOR: Město Bruntál, Nádražní 994/20, Bruntál, 792 01 ÚČEL: Projektová dokumentace pro provádění stavby AKCE: Oprava zpevněných ploch, nám. Jana Žižky, Bruntál ČÁST: C. Situační výkresy PŘÍLOHA: PŘEHLEDNÁ SITUACE					DATUM 07/2020
			ÚČEL DPS	ČÍS.ZAKÁZKY 2021-1	MĚŘÍTKO -
			ČÍSLO PARÉ	ČÍSLO VÝKRESU C.1	