
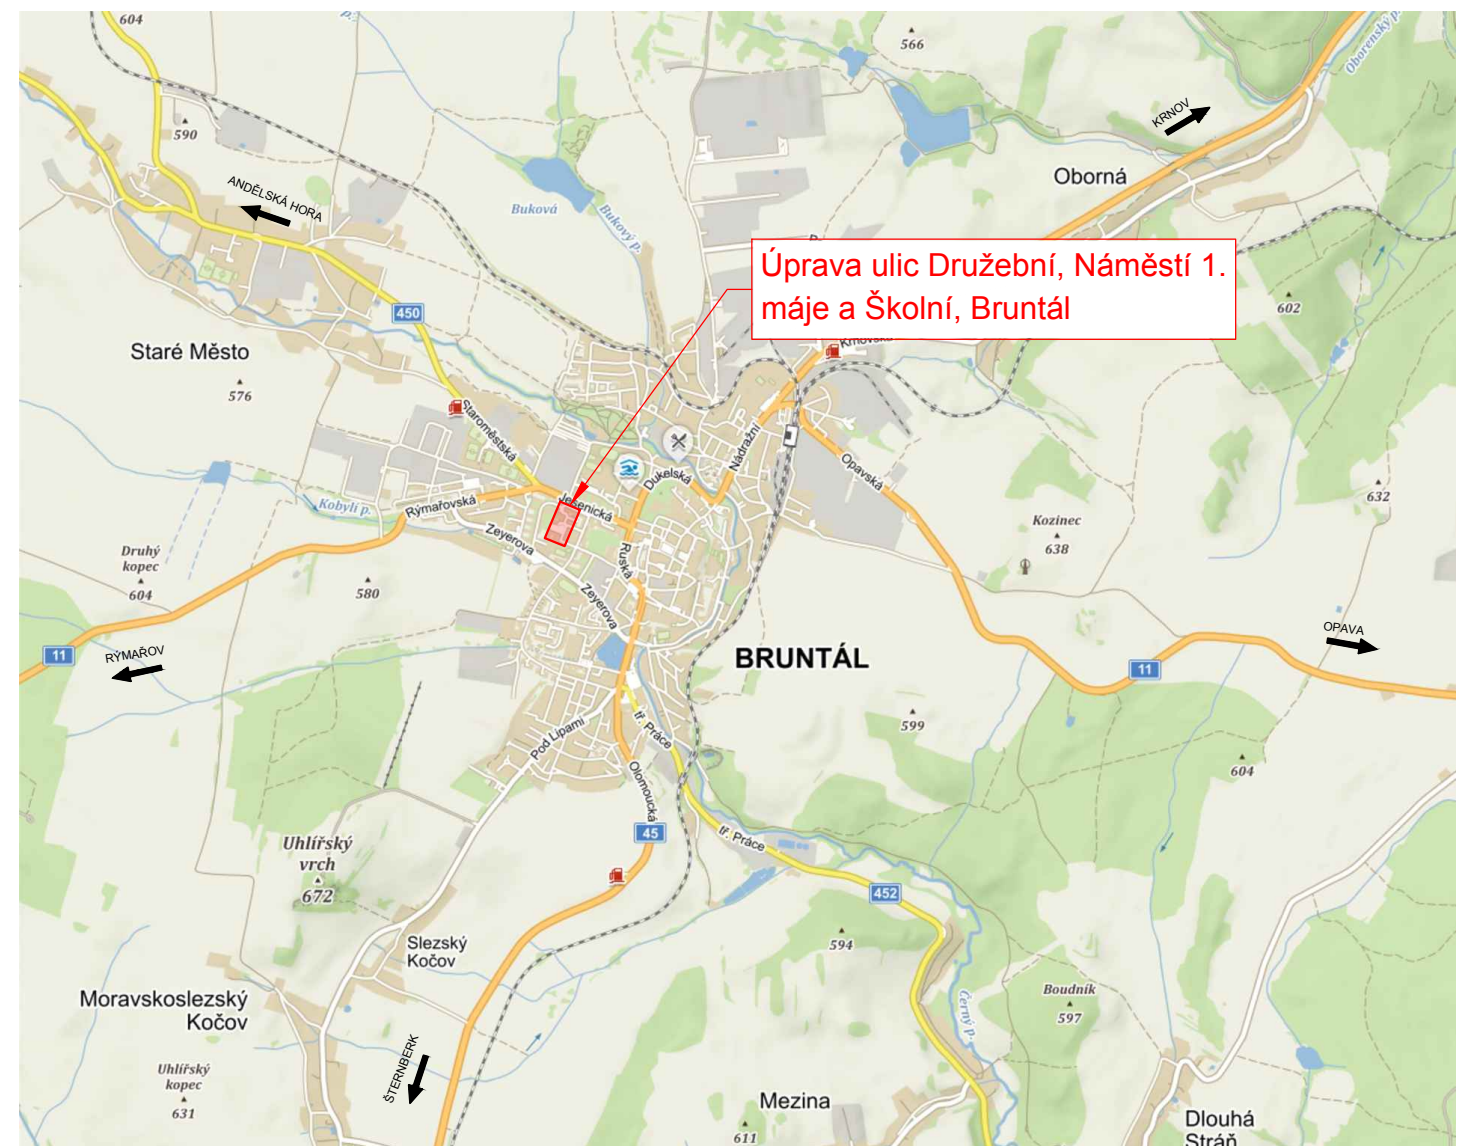



# PŘEHLEDNÁ SITUACE

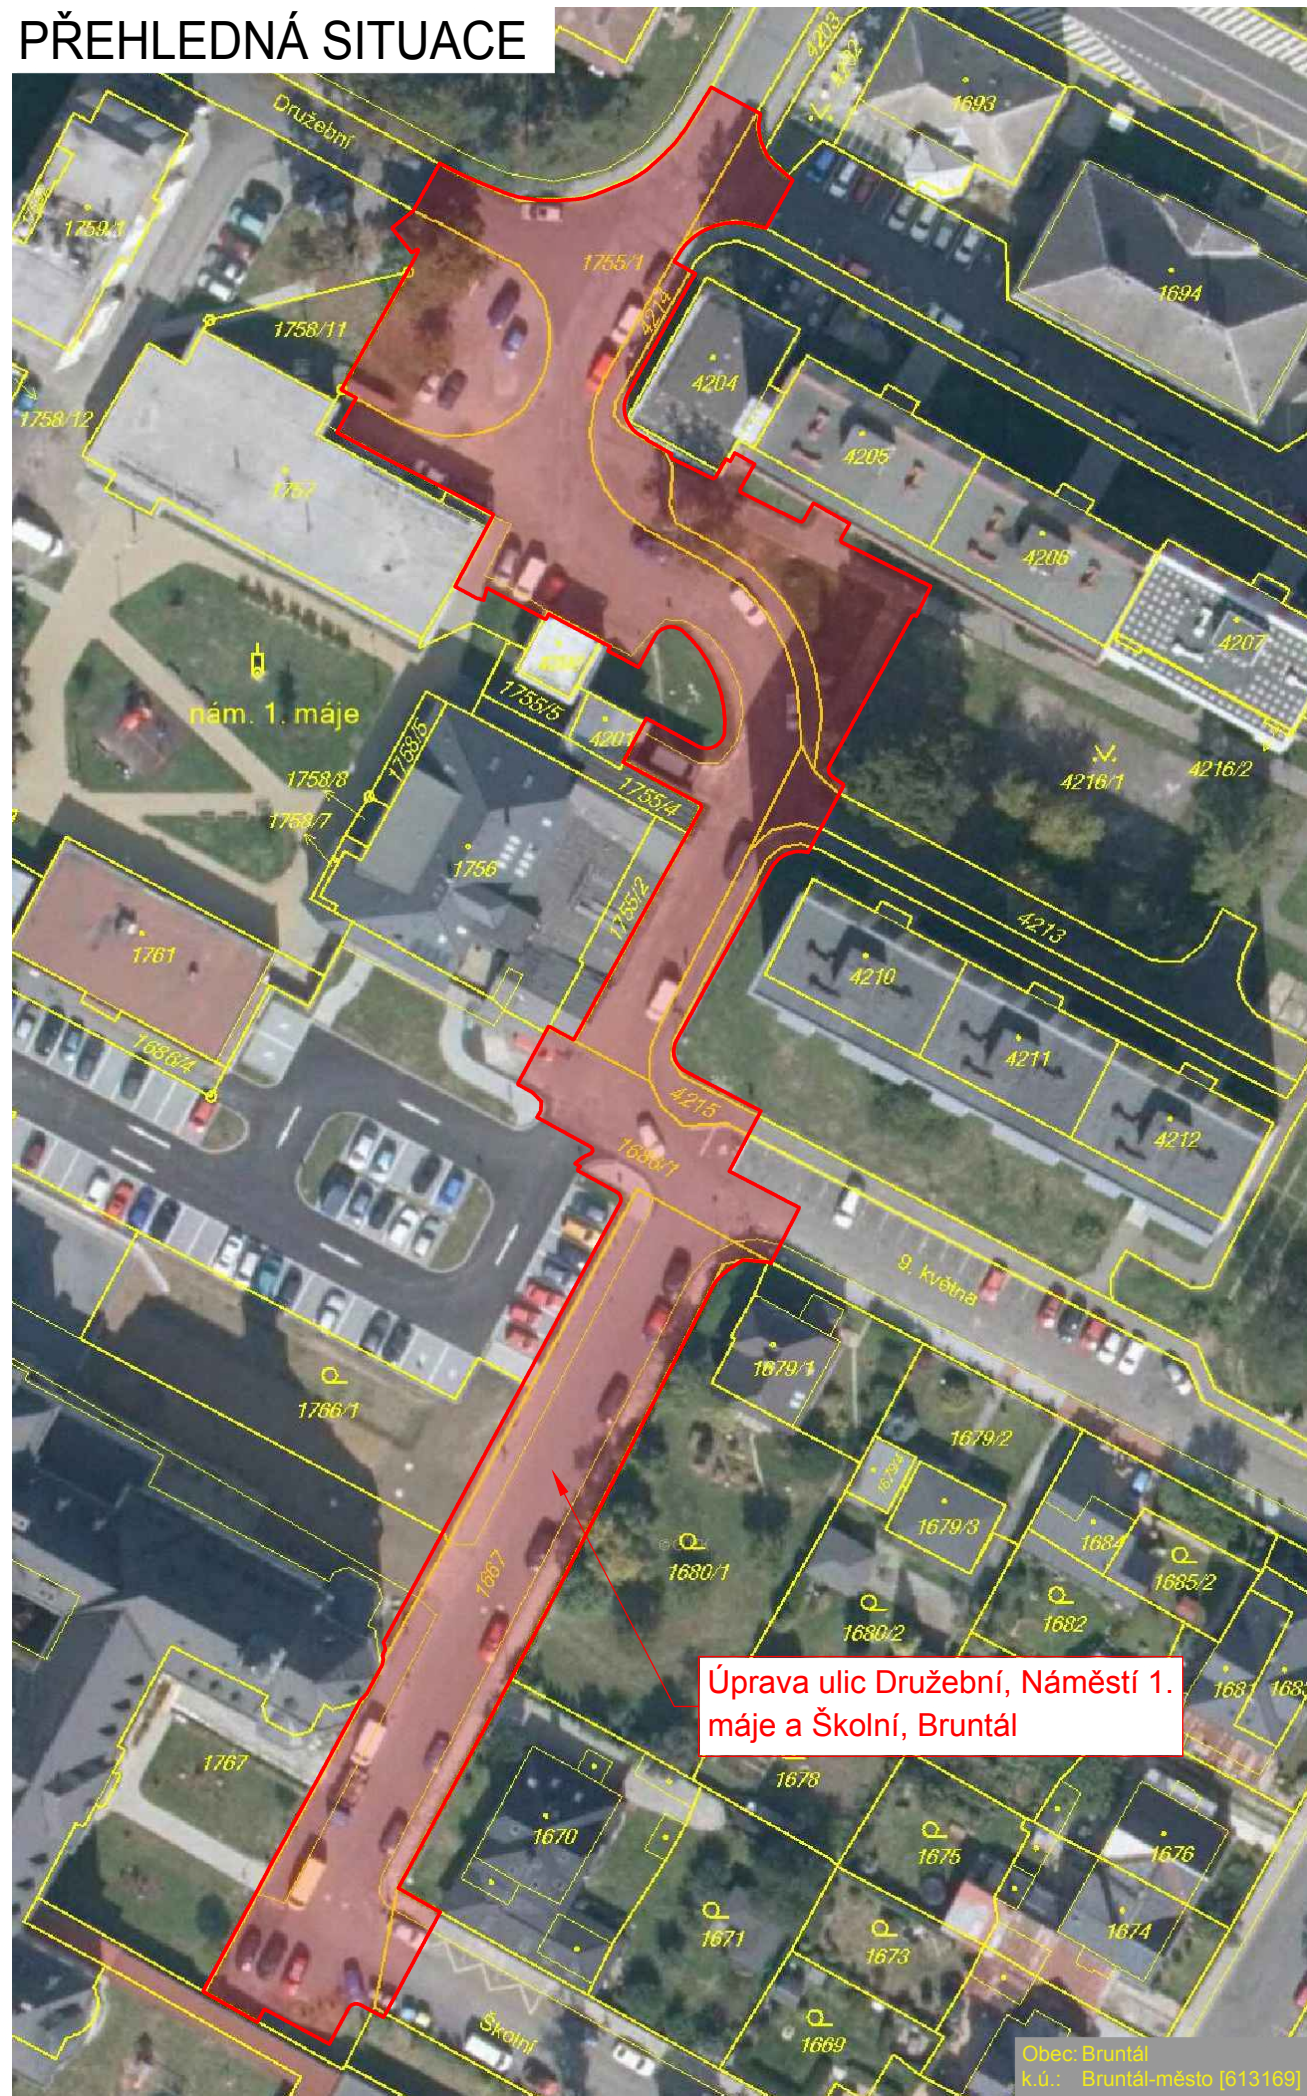

Souřadnicový systém S–JTSK  
Výškový systém B.p.v.

Vedoucí projektant ING. LUBOMÍR KONVIČNÝ	Zodpovědný projektant ING. LUBOMÍR KONVIČNÝ	Vypracoval BC. MARTIN KAVKA	 DOPRAVNÍ PROJEKCE RÝMAŘOV	
INVESTOR: Město Bruntál, Nádražní 994/20, 792 01 Bruntál, IČ: 00295892, DIČ: CZ00295892				
ÚČEL: Studie			FORMÁT	A3
AKCE: Úprava ulic Družební, Náměstí 1. máje a Školní, Bruntál			ÚČEL	ST
ČÁST: B. Situační řešení			ČÍS.ZAKÁZKY	1906
PŘÍLOHA			MĚŘÍTKO	-
<h2>PŘEHLEDNÁ SITUACE</h2>			ČÍSLO PARÉ	ČÍSLO VÝKRESU
				<b>B.1</b>