PŮDORYS 1NP - REVIZE 01

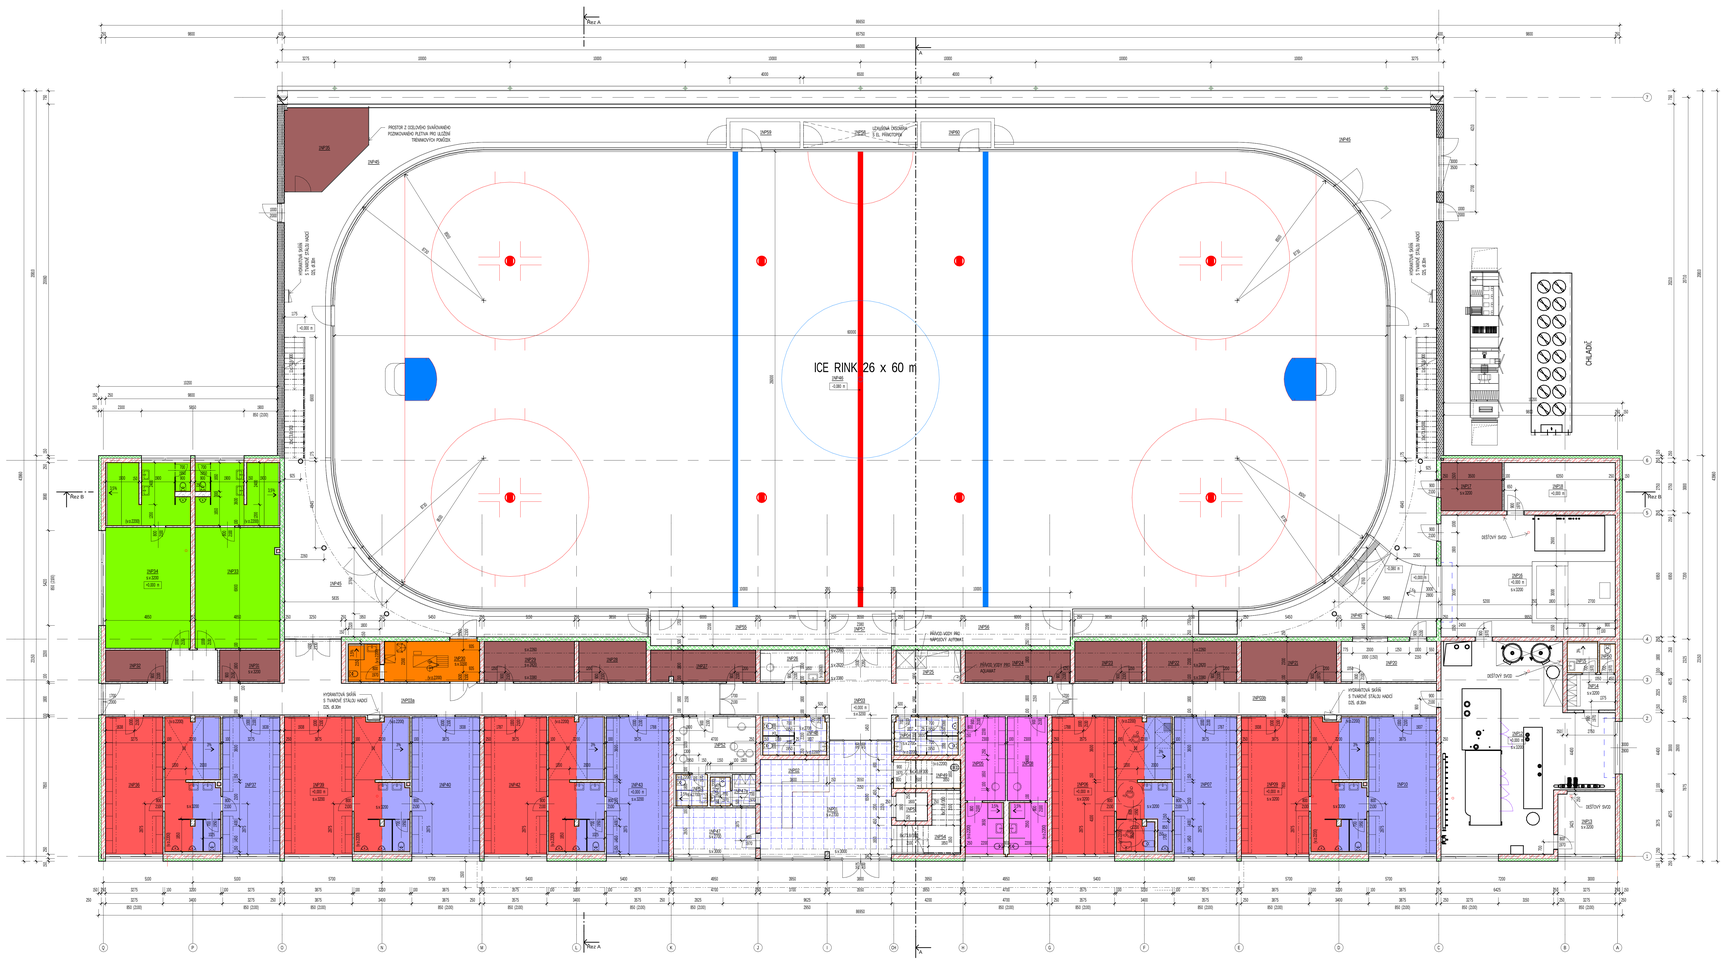

LEGENDA MÍSTNOSTÍ 1NP

Č.Ř.	NÁZEV	PLOCHA (M2)	POZNÁMKA	ÚPRAVA STĚN	ÚPRAVA STROPŮ	POZNÁMKA
1NP01	VSTUPNÍ HALA	35,35	BETONOVÁ LIŠTOVÁ SE VSYPEM	STĚRKOVÁ A JEMNÁ OMÍTKA, ETA. PLOŠ KLAZDNA OMÍTKA, MALBA	MINERÁLNÍ MONTAŽNÍ RASTROVÝ PODHLED 600 x 600	KERAMICKÝ SOKL H = 100
1NP02	RECEPCE	11,10	BETONOVÁ LIŠTOVÁ SE VSYPEM	JEMNÁ OMÍTKA, ETA. PLOŠ KLAZDNA OMÍTKA, MALBA	MINERÁLNÍ MONTAŽNÍ RASTROVÝ PODHLED 600 x 600	KERAMICKÝ SOKL H = 100
1NP03	CHODBA	48,10	JUMA	STĚRKOVÁ A JEMNÁ OMÍTKA, ETA. PLOŠ KLAZDNA OMÍTKA, MALBA	PODLEDOVÝ BETON S KAŠTRÉMEM V BARVĚ ŠEDÉ, ZATŘOUŠENÍ POLYETHYRÉNEM 120mm, STĚNKA VYTIŽENÁ, ETA. OK PLOŠ KLAZDNÁ, MALBA	KERAMICKÝ SOKL H=100, MATEŘÍK RICHŽOŠÍ TŽB A STĚN 15mm(v BARVĚ) DO VÝŠKY 2300mm
1NP03a	CHODBA	9,30	JUMA	STĚRKOVÁ A JEMNÁ OMÍTKA, ETA. PLOŠ KLAZDNA OMÍTKA, MALBA	PODLEDOVÝ BETON S KAŠTRÉMEM V BARVĚ ŠEDÉ, ZATŘOUŠENÍ POLYETHYRÉNEM 120mm, STĚNKA VYTIŽENÁ, ETA. OK PLOŠ KLAZDNÁ, MALBA	KERAMICKÝ SOKL H=100, MATEŘÍK RICHŽOŠÍ TŽB A STĚN 15mm(v BARVĚ) DO VÝŠKY 2300mm
1NP03b	CHODBA	37,20	JUMA	STĚRKOVÁ A JEMNÁ OMÍTKA, ETA. PLOŠ KLAZDNA OMÍTKA, MALBA	PODLEDOVÝ BETON S KAŠTRÉMEM V BARVĚ ŠEDÉ, ZATŘOUŠENÍ POLYETHYRÉNEM 120mm, STĚNKA VYTIŽENÁ, ETA. OK PLOŠ KLAZDNÁ, MALBA	KERAMICKÝ SOKL H=100, MATEŘÍK RICHŽOŠÍ TŽB A STĚN 15mm(v BARVĚ) DO VÝŠKY 2300mm
1NP04	WC ŽEŇ - VEŘEJNOST	3,00	JUMA	STĚRKOVÁ A JEMNÁ OMÍTKA, ETA. PLOŠ KLAZDNA OMÍTKA, MALBA	MINERÁLNÍ MONTAŽNÍ RASTROVÝ PODHLED 600 x 600	KERAMICKÝ OBKLAD H = 2300
1NP05	SATNA - REZERVÁT VEŘEJNÉ SOCIÁLNÍ ZAŘÍDÍ	2,73	JUMA, KERAMICKÁ DLAŽBA	PODLEDOVÉ BETONOVÉ TVRZENÉ OKRÝŘENÉ MALBOU, STĚRKOVÁ OMÍTKA, ETA. PLOŠ KLAZDNA, MALBA	PODLEDOVÝ BETON S TRANSPARENTNÍM MATEŘEM	KERAMICKÝ SOKL H = 100, KERAMICKÝ OBKLAD H = 2300
1NP06	SATNA 1.2 VEŘEJNÉ ČÁSTI SOCIÁLNÍHO ZAŘÍDÍ S OPRAVOU PRO INVALIDY	4,32	JUMA, KERAMICKÁ DLAŽBA	PODLEDOVÉ BETONOVÉ TVRZENÉ OKRÝŘENÉ MALBOU, STĚRKOVÁ OMÍTKA, ETA. PLOŠ KLAZDNA, MALBA	PODLEDOVÝ BETON S TRANSPARENTNÍM MATEŘEM	KERAMICKÝ SOKL H = 100, KERAMICKÝ OBKLAD H = 2300
1NP07	SATNA 1.2 VEŘEJNÉ ČÁSTI SOCIÁLNÍHO ZAŘÍDÍ S OPRAVOU PRO INVALIDY	4,82	JUMA, KERAMICKÁ DLAŽBA	PODLEDOVÉ BETONOVÉ TVRZENÉ OKRÝŘENÉ MALBOU, STĚRKOVÁ OMÍTKA, ETA. PLOŠ KLAZDNA, MALBA	PODLEDOVÝ BETON S TRANSPARENTNÍM MATEŘEM	KERAMICKÝ SOKL H = 100, KERAMICKÝ OBKLAD H = 2300
1NP08	SATNA - REZERVÁT VEŘEJNÉ SOCIÁLNÍHO ZAŘÍDÍ	2,73	JUMA, KERAMICKÁ DLAŽBA	PODLEDOVÉ BETONOVÉ TVRZENÉ OKRÝŘENÉ MALBOU, STĚRKOVÁ OMÍTKA, ETA. PLOŠ KLAZDNA, MALBA	PODLEDOVÝ BETON S TRANSPARENTNÍM MATEŘEM	KERAMICKÝ SOKL H = 100, KERAMICKÝ OBKLAD H = 2300
1NP09	SATNA 1.3 VEŘEJNÉ ČÁSTI SOCIÁLNÍHO ZAŘÍDÍ	4,14	JUMA, KERAMICKÁ DLAŽBA	PODLEDOVÉ BETONOVÉ TVRZENÉ OKRÝŘENÉ MALBOU, STĚRKOVÁ OMÍTKA, ETA. PLOŠ KLAZDNA, MALBA	PODLEDOVÝ BETON S TRANSPARENTNÍM MATEŘEM	KERAMICKÝ SOKL H = 100, KERAMICKÝ OBKLAD H = 2300
1NP10	SATNA 1.4 VEŘEJNÉ ČÁSTI SOCIÁLNÍHO ZAŘÍDÍ	42,18	JUMA, KERAMICKÁ DLAŽBA	PODLEDOVÉ BETONOVÉ TVRZENÉ OKRÝŘENÉ MALBOU, STĚRKOVÁ OMÍTKA, ETA. PLOŠ KLAZDNA, MALBA	PODLEDOVÝ BETON S TRANSPARENTNÍM MATEŘEM	KERAMICKÝ SOKL H = 100, KERAMICKÝ OBKLAD H = 2300
1NP11	SATNA 1.5 VEŘEJNÉ ČÁSTI SOCIÁLNÍHO ZAŘÍDÍ	4,32	JUMA, KERAMICKÁ DLAŽBA	PODLEDOVÉ BETONOVÉ TVRZENÉ OKRÝŘENÉ MALBOU, STĚRKOVÁ OMÍTKA, ETA. PLOŠ KLAZDNA, MALBA	PODLEDOVÝ BETON S TRANSPARENTNÍM MATEŘEM	KERAMICKÝ SOKL H = 100, KERAMICKÝ OBKLAD H = 2300
1NP12	SATNA 1.6 VEŘEJNÉ ČÁSTI SOCIÁLNÍHO ZAŘÍDÍ	45,93	JUMA, KERAMICKÁ DLAŽBA	PODLEDOVÉ BETONOVÉ TVRZENÉ OKRÝŘENÉ MALBOU, STĚRKOVÁ OMÍTKA, ETA. PLOŠ KLAZDNA, MALBA	PODLEDOVÝ BETON S TRANSPARENTNÍM MATEŘEM	KERAMICKÝ SOKL H = 100, KERAMICKÝ OBKLAD H = 2300
1NP13	CHVÍLE LEDOVÉ PLOCHY	377,80	JUMA	AKUSTICKY PERFOROVANÝ PLEXIOVÝ OBKLAD, JEMNÁ OMÍTKA, ETA. PLOŠ KLAZDNA OMÍTKA, MALBA	AKUSTICKY PERFOROVANÝ PLEXIOVÝ OBKLAD	KERAMICKÝ SOKL H = 100
1NP14	LEDOVÁ PLOCHA	1457,58	SPOJOVITÝ MATEŘ V BARVĚ BÍLÉ VEŘEJNÉ LADOVÁNÍ	AKUSTICKY PERFOROVANÝ PLEXIOVÝ OBKLAD	AKUSTICKY PERFOROVANÝ PLEXIOVÝ OBKLAD	DEKORTIVATELNÉ MANTINELY S ZOHAKAMERNÍ DIGRILENÍM A SÍTÍM
1NP47	KANCELÁŘ	12,57	BETONOVÁ LIŠTOVÁ SE VSYPEM	STĚRKOVÁ A JEMNÁ OMÍTKA, ETA. PLOŠ KLAZDNA OMÍTKA, MALBA	MINERÁLNÍ MONTAŽNÍ RASTROVÝ PODHLED 600 x 600	KERAMICKÝ SOKL H = 100
1NP47a	RECEPCE - ŠATNA	1,43	KERAMICKÁ DLAŽBA	STĚRKOVÁ A JEMNÁ OMÍTKA, ETA. PLOŠ KLAZDNA OMÍTKA, MALBA	MINERÁLNÍ MONTAŽNÍ RASTROVÝ PODHLED 600 x 600	KERAMICKÝ SOKL H = 100
1NP47b	RECEPCE - WC	1,80	KERAMICKÁ DLAŽBA	STĚRKOVÁ A JEMNÁ OMÍTKA, ETA. PLOŠ KLAZDNA OMÍTKA, MALBA	MINERÁLNÍ MONTAŽNÍ RASTROVÝ PODHLED 600 x 600	KERAMICKÝ OBKLAD H = 2300
1NP48	WC ŽENY - VEŘEJNOST	3,00	JUMA	STĚRKOVÁ A JEMNÁ OMÍTKA, ETA. PLOŠ KLAZDNA OMÍTKA, MALBA	MINERÁLNÍ MONTAŽNÍ RASTROVÝ PODHLED 600 x 600	KERAMICKÝ OBKLAD H = 2300
1NP49	ÚKLIDOVÁ KOMORA	4,35	KERAMICKÁ DLAŽBA	STĚRKOVÁ A JEMNÁ OMÍTKA, ETA. PLOŠ KLAZDNA OMÍTKA, MALBA	PODLEDOVÝ BETON S TRANSPARENTNÍM MATEŘEM	KERAMICKÝ OBKLAD H = 2300
1NP50	WC	1,40	KERAMICKÁ DLAŽBA	STĚRKOVÁ A JEMNÁ OMÍTKA, ETA. PLOŠ KLAZDNA OMÍTKA, MALBA	PODLEDOVÝ BETON S TRANSPARENTNÍM MATEŘEM	KERAMICKÝ OBKLAD H = 2300
1NP51	VÝTAHOVÁ ŠACHTA	1,58	SPOJOVITÝ MATEŘ ELEVIZOROVÝ	JEMNÁ OMÍTKA, ETA. PLOŠ KLAZDNA OMÍTKA, MALBA	-	ELEVIZOROVÝ MATEŘ POHLEDNÉ VYTAHU
1NP52	ŠATNA TRENÉRŮ	15,04	JUMA	PODLEDOVÉ BETONOVÉ TVRZENÉ OKRÝŘENÉ MALBOU, STĚRKOVÁ OMÍTKA, ETA. PLOŠ KLAZDNA, MALBA	PODLEDOVÝ BETON S TRANSPARENTNÍM MATEŘEM	KERAMICKÝ SOKL H = 100
1NP53	JAPYARNA	2,22	JUMA, KERAMICKÁ DLAŽBA	-	MINERÁLNÍ MONTAŽNÍ RASTROVÝ PODHLED 600 x 600	KERAMICKÝ OBKLAD H = 2100
1NP54	PROSTOR POD SCHODIŠTĚM	9,60	BETONOVÁ NÁZNAMA	-	-	-
1NP55	STŘÍDAČKA	20,00	JUMA	JEMNÁ OMÍTKA, ETA. PLOŠ KLAZDNA OMÍTKA, MALBA	AKUSTICKY PERFORÓVANÝ PLEXIOVÝ OBKLAD	KERAMICKÝ SOKL H = 100
1NP56	STŘÍDAČKA	20,00	JUMA	JEMNÁ OMÍTKA, ETA. PLOŠ KLAZDNA OMÍTKA, MALBA	AKUSTICKY PERFORÓVANÝ PLEXIOVÝ OBKLAD	KERAMICKÝ SOKL H = 100
1NP57	MEZIPŘEDNÁŠKOVÝ PROSTOR	7,10	JUMA	-	AKUSTICKY PERFORÓVANÝ PLEXIOVÝ OBKLAD	-
1NP58	ÚKLIDEČKO	9,75	JUMA	LEPENÉ CEMAMIKE 30x,3	PROSTOR TEMPEROVÁN EL. PŘIMĚTOPEM	-
1NP59	TRESTNA	3,50	JUMA	-	AKUSTICKY PERFORÓVANÝ PLEXIOVÝ OBKLAD	-
1NP60	TRESTNA	3,50	JUMA	-	AKUSTICKY PERFORÓVANÝ PLEXIOVÝ OBKLAD	-
		3230,59				

LEGENDA MÍSTNOSTÍ 2NP

Č.Ř.	NÁZEV	PLOCHA (M2)	POZNÁMKA	ÚPRAVA STĚN	ÚPRAVA STROPŮ	POZNÁMKA
2NP58	ŠATNA A - VEŘEJNÉ SOCIÁLNÍHO ZAŘÍDÍ	50,78	JUMA, KERAMICKÁ DLAŽBA	PODLEDOVÉ BETONOVÉ TVRZENÉ OKRÝŘENÉ MALBOU, STĚRKOVÁ OMÍTKA, ETA. PLOŠ KLAZDNA, MALBA	PODLEDOVÝ BETON S TRANSPARENTNÍM MATEŘEM	KERAMICKÝ SOKL H = 100, KERAMICKÝ OBKLAD H = 2300
2NP59	ZÁSTANKLIM SKLAD	20,00	JUMA	TRANSPARENTNÍ PRETOPRAŠUJÍCÍ NÁTĚR	AKUSTICKY PERFORÓVANÝ PLEXIOVÝ OBKLAD	KERAMICKÝ SOKL H = 100
2NP5B	ŠATNA 1.9 VEŘEJNÉ ČÁSTI SOCIÁLNÍHO ZAŘÍDÍ	38,67	JUMA, KERAMICKÁ DLAŽBA	PODLEDOVÉ BETONOVÉ TVRZENÉ OKRÝŘENÉ MALBOU, STĚRKOVÁ OMÍTKA, ETA. PLOŠ KLAZDNA, MALBA	PODLEDOVÝ BETON S TRANSPARENTNÍM MATEŘEM	KERAMICKÝ SOKL H = 100, KERAMICKÝ OBKLAD H = 2300
2NP5C	ŠATNA 1.10 VEŘEJNÉ ČÁSTI SOCIÁLNÍHO ZAŘÍDÍ	38,37	JUMA, KERAMICKÁ DLAŽBA	PODLEDOVÉ BETONOVÉ TVRZENÉ OKRÝŘENÉ MALBOU, STĚRKOVÁ OMÍTKA, ETA. PLOŠ KLAZDNA, MALBA	PODLEDOVÝ BETON S TRANSPARENTNÍM MATEŘEM	KERAMICKÝ SOKL H = 100, KERAMICKÝ OBKLAD H = 2300
2NP5D	ŠATNA 1.11 VEŘEJNÉ ČÁSTI SOCIÁLNÍHO ZAŘÍDÍ	42,14	JUMA, KERAMICKÁ DLAŽBA	PODLEDOVÉ BETONOVÉ TVRZENÉ OKRÝŘENÉ MALBOU, STĚRKOVÁ OMÍTKA, ETA. PLOŠ KLAZDNA, MALBA	PODLEDOVÝ BETON S TRANSPARENTNÍM MATEŘEM	KERAMICKÝ SOKL H = 100, KERAMICKÝ OBKLAD H = 2300
2NP4E	ŠATNA 1.8 VEŘEJNÉ ČÁSTI SOCIÁLNÍHO ZAŘÍDÍ	42,18	JUMA, KERAMICKÁ DLAŽBA	PODLEDOVÉ BETONOVÉ TVRZENÉ OKRÝŘENÉ MALBOU, STĚRKOVÁ OMÍTKA, ETA. PLOŠ KLAZDNA, MALBA	PODLEDOVÝ BETON S TRANSPARENTNÍM MATEŘEM	KERAMICKÝ SOKL H = 100, KERAMICKÝ OBKLAD H = 2300
2NP4F	ŠATNA 1.7 VEŘEJNÉ ČÁSTI SOCIÁLNÍHO ZAŘÍDÍ	4,32	JUMA, KERAMICKÁ DLAŽBA	PODLEDOVÉ BETONOVÉ TVRZENÉ OKRÝŘENÉ MALBOU, STĚRKOVÁ OMÍTKA, ETA. PLOŠ KLAZDNA, MALBA	PODLEDOVÝ BETON S TRANSPARENTNÍM MATEŘEM	KERAMICKÝ SOKL H = 100, KERAMICKÝ OBKLAD H = 2300
2NP4G	ŠATNA 1.6 VEŘEJNÉ ČÁSTI SOCIÁLNÍHO ZAŘÍDÍ	45,93	JUMA, KERAMICKÁ DLAŽBA	PODLEDOVÉ BETONOVÉ TVRZENÉ OKRÝŘENÉ MALBOU, STĚRKOVÁ OMÍTKA, ETA. PLOŠ KLAZDNA, MALBA	PODLEDOVÝ BETON S TRANSPARENTNÍM MATEŘEM	KERAMICKÝ SOKL H = 100, KERAMICKÝ OBKLAD H = 2300
2NP4H	ŠATNA 1.5 VEŘEJNÉ ČÁSTI SOCIÁLNÍHO ZAŘÍDÍ	4,32	JUMA, KERAMICKÁ DLAŽBA	PODLEDOVÉ BETONOVÉ TVRZENÉ OKRÝŘENÉ MALBOU, STĚRKOVÁ OMÍTKA, ETA. PLOŠ KLAZDNA, MALBA	PODLEDOVÝ BETON S TRANSPARENTNÍM MATEŘEM	KERAMICKÝ SOKL H = 100, KERAMICKÝ OBKLAD H = 2300
2NP4I	ŠATNA 1.3 VEŘEJNÉ ČÁSTI SOCIÁLNÍHO ZAŘÍDÍ	4,14	JUMA, KERAMICKÁ DLAŽBA	PODLEDOVÉ BETONOVÉ TVRZENÉ OKRÝŘENÉ MALBOU, STĚRKOVÁ OMÍTKA, ETA. PLOŠ KLAZDNA, MALBA	PODLEDOVÝ BETON S TRANSPARENTNÍM MATEŘEM	KERAMICKÝ SOKL H = 100, KERAMICKÝ OBKLAD H = 2300
2NP4J	ŠATNA 1.2 VEŘEJNÉ ČÁSTI SOCIÁLNÍHO ZAŘÍDÍ	38,67	JUMA, KERAMICKÁ DLAŽBA	PODLEDOVÉ BETONOVÉ TVRZENÉ OKRÝŘENÉ MALBOU, STĚRKOVÁ OMÍTKA, ETA. PLOŠ KLAZDNA, MALBA	PODLEDOVÝ BETON S TRANSPARENTNÍM MATEŘEM	KERAMICKÝ SOKL H = 100, KERAMICKÝ OBKLAD H = 2300
2NP4K	ŠATNA 1.1 VEŘEJNÉ ČÁSTI SOCIÁLNÍHO ZAŘÍDÍ	38,37	JUMA, KERAMICKÁ DLAŽBA	PODLEDOVÉ BETONOVÉ TVRZENÉ OKRÝŘENÉ MALBOU, STĚRKOVÁ OMÍTKA, ETA. PLOŠ KLAZDNA, MALBA	PODLEDOVÝ BETON S TRANSPARENTNÍM MATEŘEM	KERAMICKÝ SOKL H = 100, KERAMICKÝ OBKLAD H = 2300
2NP4L	ŠATNA 1.0 VEŘEJNÉ ČÁSTI SOCIÁLNÍHO ZAŘÍDÍ	50,78	JUMA, KERAMICKÁ DLAŽBA	PODLEDOVÉ BETONOVÉ TVRZENÉ OKRÝŘENÉ MALBOU, STĚRKOVÁ OMÍTKA, ETA. PLOŠ KLAZDNA, MALBA	PODLEDOVÝ BETON S TRANSPARENTNÍM MATEŘEM	KERAMICKÝ SOKL H = 100, KERAMICKÝ OBKLAD H = 2300
2NP4M	WC ŽENY - VEŘEJNOST	3,00	JUMA	STĚRKOVÁ A JEMNÁ OMÍTKA, ETA. PLOŠ KLAZDNA OMÍTKA, MALBA	MINERÁLNÍ MONTAŽNÍ RASTROVÝ PODHLED 600 x 600	KERAMICKÝ OBKLAD H = 2300
2NP4N	SATNA - REZERVÁT VEŘEJNÉ SOCIÁLNÍHO ZAŘÍDÍ	2,73	JUMA, KERAMICKÁ DLAŽBA	PODLEDOVÉ BETONOVÉ TVRZENÉ OKRÝŘENÉ MALBOU, STĚRKOVÁ OMÍTKA, ETA. PLOŠ KLAZDNA, MALBA	PODLEDOVÝ BETON S TRANSPARENTNÍM MATEŘEM	KERAMICKÝ SOKL H = 100, KERAMICKÝ OBKLAD H = 2300
2NP4O	SATNA - REZERVÁT VEŘEJNÉ SOCIÁLNÍHO ZAŘÍDÍ	2,73	JUMA, KERAMICKÁ DLAŽBA	PODLEDOVÉ BETONOVÉ TVRZENÉ OKRÝŘENÉ MALBOU, STĚRKOVÁ OMÍTKA, ETA. PLOŠ KLAZDNA, MALBA	PODLEDOVÝ BETON S TRANSPARENTNÍM MATEŘEM	KERAMICKÝ SOKL H = 100, KERAMICKÝ OBKLAD H = 2300
2NP4P	ŠATNA 1.14 VEŘEJNÉ ČÁSTI SOCIÁLNÍHO ZAŘÍDÍ	41,14	JUMA, KERAMICKÁ DLAŽBA	PODLEDOVÉ BETONOVÉ TVRZENÉ OKRÝŘENÉ MALBOU, STĚRKOVÁ OMÍTKA, ETA. PLOŠ KLAZDNA, MALBA	PODLEDOVÝ BETON S TRANSPARENTNÍM MATEŘEM	KERAMICKÝ SOKL H = 100, KERAMICKÝ OBKLAD H = 2300
2NP4Q	ŠATNA 1.13 VEŘEJNÉ ČÁSTI SOCIÁLNÍHO ZAŘÍDÍ	42,18	JUMA, KERAMICKÁ DLAŽBA	PODLEDOVÉ BETONOVÉ TVRZENÉ OKRÝŘENÉ MALBOU, STĚRKOVÁ OMÍTKA, ETA. PLOŠ KLAZDNA, MALBA	PODLEDOVÝ BETON S TRANSPARENTNÍM MATEŘEM	KERAMICKÝ SOKL H = 100, KERAMICKÝ OBKLAD H = 2300
2NP4R	TECHNOLOGIE OHLAZDNÍ	94,94	SPOJOVITÁ STĚRKA	PODLEDOVÉ BETONOVÉ TVRZENÉ OKRÝŘENÉ MALBOU, STĚRKOVÁ OMÍTKA, ETA. PLOŠ KLAZDNA, MALBA	PODLEDOVÝ BETON S TRANSPARENTNÍM MATEŘEM	KERAMICKÝ SOKL H = 100
2NP4S	ZÁLNA	2,82	BETONOVÁ LIŠTOVÁ SE VSYPEM	PODLEDOVÉ BETONOVÉ TVRZENÉ OKRÝŘENÉ MALBOU, STĚRKOVÁ OMÍTKA, ETA. PLOŠ KLAZDNA, MALBA	PODLEDOVÝ BETON S TRANSPARENTNÍM MATEŘEM	KERAMICKÝ SOKL H = 100
2NP4T	ŠATNA	3,57	KERAMICKÁ DLAŽBA	PODLEDOVÉ BETONOVÉ TVRZENÉ OKRÝŘENÉ MALBOU, STĚRKOVÁ OMÍTKA, ETA. PLOŠ KLAZDNA, MALBA	PODLEDOVÝ BETON S TRANSPARENTNÍM MATEŘEM	KERAMICKÝ SOKL H = 100
2NP4U	JAPYARNA	2,15	KERAMICKÁ DLAŽBA	-	PODLEDOVÝ BETON S TRANSPARENTNÍM MATEŘEM	KERAMICKÝ OBKLAD H = 2700
2NP4V	KOLÁRNA + SMĚNA JÁRA	88,12	SPOJOVITÁ STĚRKA, JUMA	PODLEDOVÉ BETONOVÉ TVRZENÉ OKRÝŘENÉ MALBOU, STĚRKOVÁ A JEMNÁ OMÍTKA, ETA. PLOŠ KLAZDNA, MALBA	PODLEDOVÝ BETON S TRANSPARENTNÍM MATEŘEM	KERAMICKÝ SOKL H = 100
2NP57	SKLAD PŘÍSTUPNÝ Z HALY	3,12	BETONOVÁ LIŠTOVÁ SE VSYPEM	PODLEDOVÉ BETONOVÉ TVRZENÉ OKRÝŘENÉ MALBOU, STĚRKOVÁ A JEMNÁ OMÍTKA, ETA. PLOŠ KLAZDNA, MALBA	PODLEDOVÝ BETON S TRANSPARENTNÍM MATEŘEM	KERAMICKÝ SOKL H = 100
2NP5A	RECEPCEMA 9A	2,48	JUMA	PODLEDOVÉ BETONOVÉ TVRZENÉ OKRÝŘENÉ MALBOU, STĚRKOVÁ A JEMNÁ OMÍTKA, ETA. PLOŠ KLAZDNA, MALBA	PODLEDOVÝ BETON S TRANSPARENTNÍM MATEŘEM	KERAMICKÝ SOKL H = 100
2NP5F	VÝLIŇ	2,34	BETONOVÁ LIŠTOVÁ SE VSYPEM	PODLEDOVÉ BETONOVÉ TVRZENÉ OKRÝŘENÉ MALBOU, STĚRKOVÁ A JEMNÁ OMÍTKA, ETA. PLOŠ KLAZDNA, MALBA	PODLEDOVÝ BETON S TRANSPARENTNÍM MATEŘEM	KERAMICKÝ SOKL H = 100
2NP5G	ODSLOUŽNÝ SKLAD	2,52	BETONOVÁ LIŠTOVÁ SE VSYPEM	PODLEDOVÉ BETONOVÉ TVRZENÉ OKRÝŘENÉ MALBOU, STĚRKOVÁ A JEMNÁ OMÍTKA, ETA. PLOŠ KLAZDNA, MALBA	PODLEDOVÝ BETON S TRANSPARENTNÍM MATEŘEM	KERAMICKÝ SOKL H = 100
2NP5H	ODSLOUŽNÝ SKLAD	1,75	BETONOVÁ LIŠTOVÁ SE VSYPEM	PODLEDOVÉ BETONOVÉ TVRZENÉ OKRÝŘENÉ MALBOU, STĚRKOVÁ A JEMNÁ OMÍTKA, ETA. PLOŠ KLAZDNA, MALBA	ZATEPLENÍ POLYETHYRÉNEM 120mm, STĚNKA VYTIŽENÁ, ETA. OK PLOŠ KLAZDNÁ, MALBA	KERAMICKÝ SOKL H = 100
2NP5I	ODSLOUŽNÝ SKLAD	3,75	BETONOVÁ LIŠTOVÁ SE VSYPEM	PODLEDOVÉ BETONOVÉ TVRZENÉ OKRÝŘENÉ MALBOU, STĚRKOVÁ A JEMNÁ OMÍTKA, ETA. PLOŠ KLAZDNA, MALBA	ZATEPLENÍ POLYETHYRÉNEM 120mm, STĚNKA VYTIŽENÁ, ETA. OK PLOŠ KLAZDNÁ, MALBA	KERAMICKÝ SOKL H = 100
2NP5J	ODSLOUŽNÝ SKLAD	10,72	BETONOVÁ LIŠTOVÁ SE VSYPEM	PODLEDOVÉ BETONOVÉ TVRZENÉ OKRÝŘENÉ MALBOU, STĚRKOVÁ A JEMNÁ OMÍTKA, ETA. PLOŠ KLAZDNA, MALBA	ZATEPLENÍ POLYETHYRÉNEM 120mm, STĚNKA VYTIŽENÁ, ETA. OK PLOŠ KLAZDNÁ, MALBA	KERAMICKÝ SOKL H = 100
2NP5K	PROSTOR PRO SANITÁŘE AUTOMATY A DÍPONOVÉ KÓJE	7,02	JUMA	PODLEDOVÉ BETONOVÉ TVRZENÉ OKRÝŘENÉ MALBOU, STĚRKOVÁ A JEMNÁ OMÍTKA, ETA. PLOŠ KLAZDNA, MALBA	ZATEPLENÍ POLYETHYRÉNEM 120mm, STĚNKA VYTIŽENÁ, ETA. OK PLOŠ KLAZDNÁ, MALBA	KERAMICKÝ SOKL H = 100
2NP5N	BRUSÍRNA	8,68	BETONOVÁ LIŠTOVÁ SE VSYPEM	PODLEDOVÉ BETONOVÉ TVRZENÉ OKRÝŘENÉ MALBOU, STĚRKOVÁ A JEMNÁ OMÍTKA, ETA. PLOŠ KLAZDNA, MALBA	ZATEPLENÍ POLYETHYRÉNEM 120mm, STĚNKA VYTIŽENÁ, ETA. OK PLOŠ KLAZDNÁ, MALBA	KERAMICKÝ SOKL H = 100
2NP5O	ODSLOUŽNÝ SKLAD	8,73	BETONOVÁ LIŠTOVÁ SE VSYPEM	PODLEDOVÉ BETONOVÉ TVRZENÉ OKRÝŘENÉ MALBOU, STĚRKOVÁ A JEMNÁ OMÍTKA, ETA. PLOŠ KLAZDNA, MALBA	ZATEPLENÍ POLYETHYRÉNEM 120mm, STĚNKA VYTIŽENÁ, ETA. OK PLOŠ KLAZDNÁ, MALBA	KERAMICKÝ SOKL H = 100
2NP5P	ODSLOUŽNÝ SKLAD	8,68	BETONOVÁ LIŠTOVÁ SE VSYPEM	PODLEDOVÉ BETONOVÉ TVRZENÉ OKRÝŘENÉ MALBOU, STĚRKOVÁ A JEMNÁ OMÍTKA, ETA. PLOŠ KLAZDNA, MALBA	ZATEPLENÍ POLYETHYRÉNEM 120mm, STĚNKA VYTIŽENÁ, ETA. OK PLOŠ KLAZDNÁ, MALBA	KERAMICKÝ SOKL H = 100
2NP5Q	ODSLOUŽNÝ SKLAD	2,85	BETONOVÁ LIŠTOVÁ SE VSYPEM	PODLEDOVÉ BETONOVÉ TVRZENÉ OKRÝŘENÉ MALBOU, STĚRKOVÁ A JEMNÁ OMÍTKA, ETA. PLOŠ KLAZDNA, MALBA	ZATEPLENÍ POLYETHYRÉNEM 120mm, STĚNKA VYTIŽENÁ, ETA. OK PLOŠ KLAZDNÁ, MALBA	KERAMICKÝ SOKL H = 100
2NP5R	ČISTÍRNA VEŘEJNÉ SOCIÁLNÍHO ZAŘÍDÍ	20,94	JUMA, KERAMICKÁ DLAŽBA	PODLEDOVÉ BETONOVÉ TVRZENÉ OKRÝŘENÉ MALBOU, STĚRKOVÁ A JEMNÁ OMÍTKA, ETA. PLOŠ KLAZDNA, MALBA	PODLEDOVÝ BETON S TRANSPARENTNÍM MATEŘEM	KERAMICKÝ OBKLAD H = 2300
2NP5S	ODSLOUŽNÝ SKLAD	9,21	BETONOVÁ LIŠTOVÁ SE VSYPEM	PODLEDOVÉ BETONOVÉ TVRZENÉ OKRÝŘENÉ MALBOU, STĚRKOVÁ A JEMNÁ OMÍTKA, ETA. PLOŠ KLAZDNA, MALBA	PODLEDOVÝ BETON S TRANSPARENTNÍM MATEŘEM	KERAMICKÝ SOKL H = 100
2NP5T	ŠATNA A - VEŘEJNÉ SOCIÁLNÍHO ZAŘÍDÍ	50,78	JUMA, KERAMICKÁ DLAŽBA	PODLEDOVÉ BETONOVÉ TVRZENÉ OKRÝŘENÉ MALBOU, STĚRKOVÁ OMÍTKA, ETA. PLOŠ KLAZDNA, MALBA	PODLEDOVÝ BETON S TRANSPARENTNÍM MATEŘEM	KERAMICKÝ SOKL H = 100, KERAMICKÝ OBKLAD H = 2300

LEGENDA BAREVNÉHO SCHÉMATU

- Kuželna - dotace
- Obětřírna - dotace
- Sklad - dotace
- Velká šatna - dotace
- Šatna levá - dotace
- Šatna pravá - dotace
- Šatna rozhodčí dotace

LEGENDA HMOT

- BETONOVÉ PREFABRIKOVANÉ KONSTRUKCE - TRIBUNA - VIZ STAVEBNĚ KONSTRUKČNÍ ČÁST
- NOSNÉ MONOLITICKÉ ŽELEZOBETONOVÉ KONSTRUKCE (ŠEKYŘ, STĚNY, PŘÍPOJKY, STROPNÍ DESKY, SLOUPY) VIZ STAVEBNĚ KONSTRUKČNÍ ČÁST
- NOSNÉ VNITŘNÍ A OBVODOVÉ STĚNY SVĚDNÝ Z BETONOVÝCH TVÁRNIC, ULOŽENÉ JAKO POKLEDNÉ ZDIVO DO STAVEBNÍHO LEPIDLA BETON A VYTIŽENÉ VIZ STAVEBNĚ KONSTRUKČNÍ ČÁST
- NOSNÉ VNITŘNÍ DELICÍ TEPLNĚ IZOLAČNÍ STĚNY SVĚDNÝ Z KERAMICKÝCH BLOKŮ S VLOŽENOU TEPLNĚ IZOLAČÍ Knauf,14 x6cm, ZÁŘEŽ NA MALTU PRO TENKÉ SPÁRU
- VNITŘNÍ PŘÍČKY (1 ULI, 200mm A PŘÍZDNÝ SVĚDNÝ Z PŘÍSAVÝCH POROBETONOVÝCH TVÁRNIC NA TENKOVRSTVOU ZÁŽEŘ MALTU
- KONTINUÁLNÍ ZATEPLOVACÍ SYSTÉM ETICS S ŠEDÝM POLYSTYRÉNEM EPS (ŠEDÝM ZB. SJEZ WHM) A SLUNOVÝMI PROBARVENÝMI OMÍTKOU, ZÁKLAD JSO NAPRAZÓ PŘ. ATIKU (NP ŠEDÝ POLYSTYRÉN EXZBmm
- KONTINUÁLNÍ ZATEPLOVACÍ SYSTÉM ETICS S POLYSTYRÉNEM XPS EXZBmm A SOKLOVOU OMÍTKOU (PRYSKYŘICE) S KAMÍNKY - SOKLOVÉ ČÁSTI
- KONTINUÁLNÍ ZATEPLOVACÍ SYST