Koordinační situační výkres

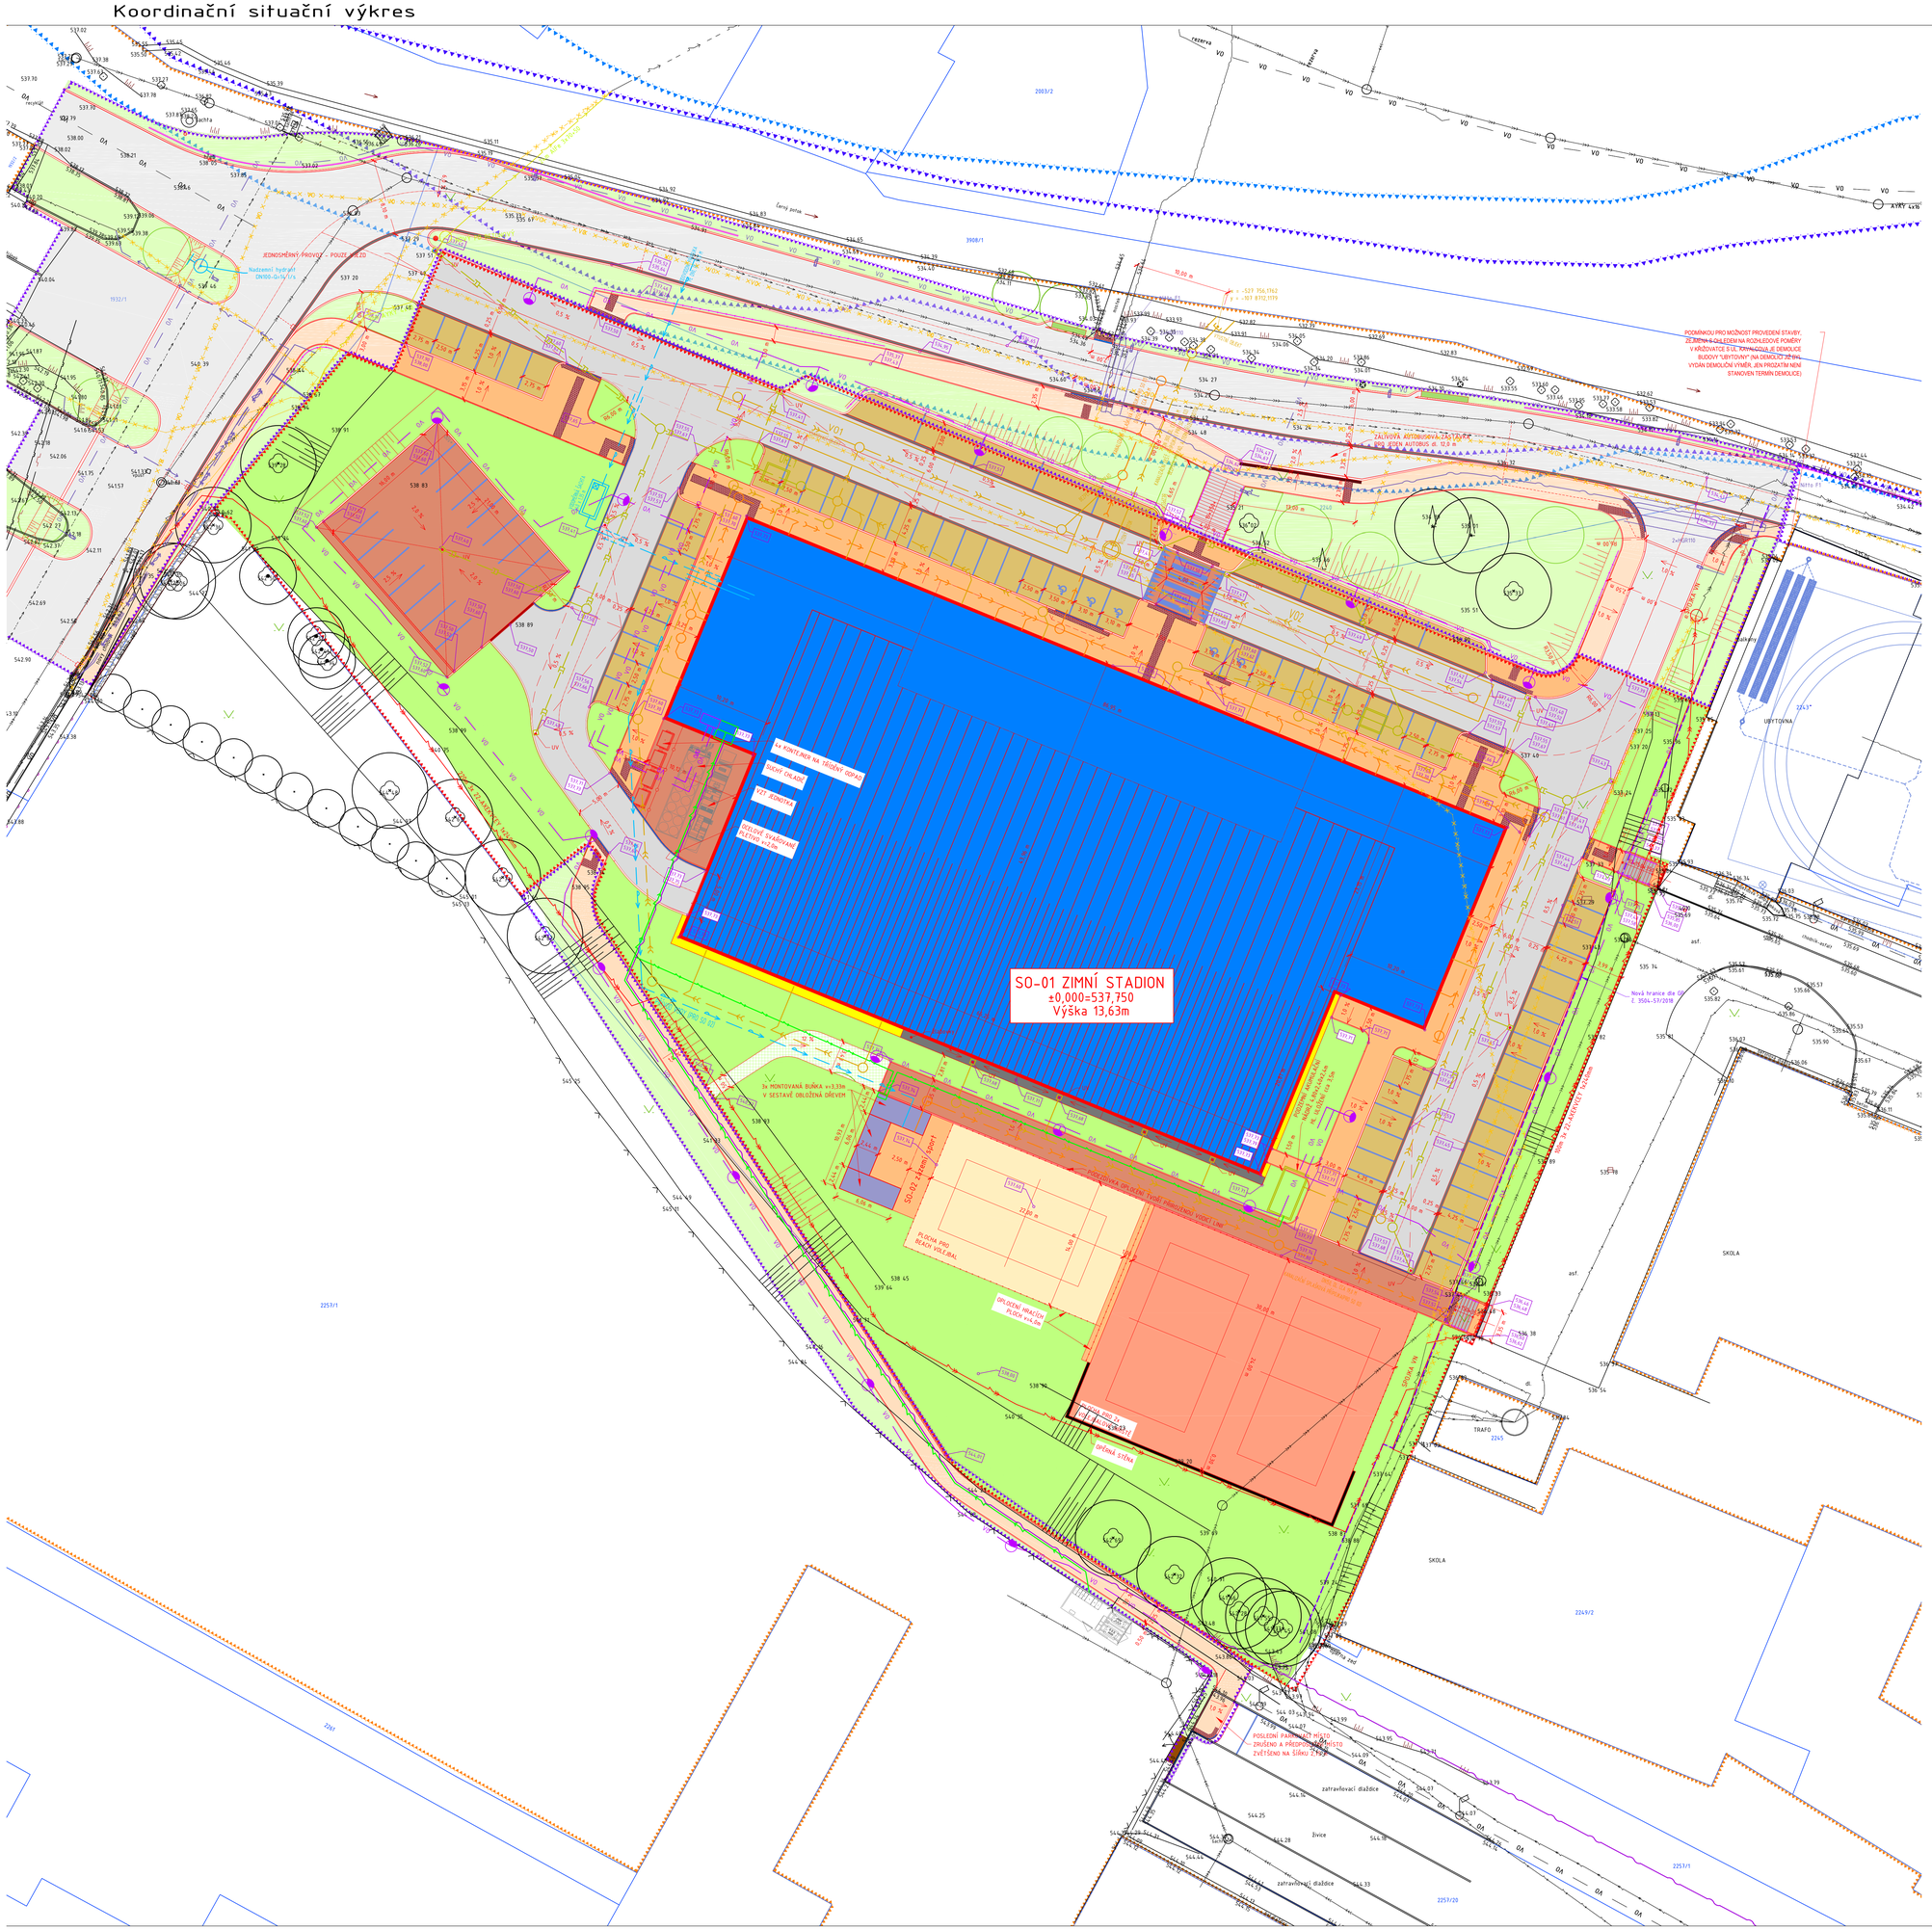

LEGENDA

STAV	NÁVRH	
		katastrální mapa k.ú. Bruntál KN k datu 04. 01. 2019
		HRANICE DOTČENÉHO ÚZEMÍ
		HRANICE ŘEŠENÉHO ÚZEMÍ ZIMNÍHO STADIONU 11 790 m²
		HRANICE ŘEŠENÉHO ÚZEMÍ DOPRAVNÍ STAVBY
		AKTIVNÍ ZÓNA STANOVENÉHO ZÁPLAVOVÉHO ÚZEMÍ VODNÍHO TOKU – PŘEVZATO Z ÚZEMNÍHO PLÁNU – 2009
		STANOVENÉ ZÁPLAVOVÉ ÚZEMÍ VODNÍHO TOKU – PŘEVZATO Z ÚZEMNÍHO PLÁNU – 2009
		SO 01 – NOVOSTAVBA ZIMNÍHO STADIONU – 3 398m²
		SO 02 – ZÁZEMÍ SPORT – 44,5 m²
		IO 01 – KOMUNIKACE ASFALT – 1550 m²
		IO 01 – PLOCHY ZE ZATRAVŇOVACÍCH TVÁRNIC (PARKOVIŠTĚ) – 954 m²
		IO 01 – PLOCHY PRO PĚŠÍ DLAŽBY NEPOJÍŽDĚNÁ – 813 m²
		IO 01 – DLAŽBA POJÍŽDĚNÁ –695 m²
		IO 01 – PLOCHY PRO PĚŠÍ HMATNÁ DLAŽBA – 62 m²
		IO 01 – PLOCHY PRO PĚŠÍ SCHODIŠTĚ– 16 m²
		IO 01 – KAČÍREK – 35 m²
		SO 02 – HŘIŠTĚ ANTUKA – 720 m²
		SO 02 – HŘIŠTĚ PÍSKOVÉ – 310 m²
		IO 01 – PLOCHA BETONOVÉ ŽLABOVKY 37 m²
		IO 01 – ZELENÉ PLOCHY – 2873 m²
		IO 01 – CHODNÍK ZE ZATRAVŇOVACÍCH TVÁRNIC IV ZIMNÉ NEUDRŽOVANÝ 52 m²
		OPLOCENÍ ZE SVAŘOVANÉHO PLETIVA v=2m (KOLEM VENKOVNÍ TECHNOLOGIE)
		OPLOCENÍ DODĚLENÍ AREÁLU ŠKOLY v=1,8m VČETNĚ BRANEK V PROVEDENÍ DLE OPLOCENÍ HŘIŠTĚ ŠKOLY

STÁVAJÍCÍ TECHNICKÁ INFRASTRUKTURA

- Vodovod bez rozlišení - ověřená trasa - zdroj VaK Bruntál a.s.
- Vodovod bez rozlišení - neověřená trasa - zdroj GIS
- Plyn - NTL-podz. ověř - zdroj GIS
- Kanalizace bez rozlišení - ověřená trasa - zdroj SmVaK Ostrava a.s.
- Vedení NN nadzemní - ověřená trasa - zdroj ČEZ Distribuce a.s.
- Vedení NN podzemní - ověřená trasa - zdroj ČEZ Distribuce a.s.
- Vedení VV podzemní - ověřená trasa - zdroj ČEZ Distribuce a.s.
- Veřejné osvětlení - zdroj GIS
- Metalický kabel - ověřená trasa - zdroj CETIN a.s.
- Teplovod bez rozlišení podzemní - zdroj GIS

NOVÁ TECHNICKÁ INFRASTRUKTURA

- Vedení NN podzemní - areálový rozvod a přípojka NN
- Veřejné osvětlení
- Venkovní jednotná kanalizace
- Venkovní dešťová kanalizace S MOŽNOSTÍ ZNEČIŠTĚNÍ RL
- Venkovní dešťová kanalizace
- Venkovní splašková kanalizace
- Vodovodní přípojka, venkovní rozvod vody
- Přeložka kabelu VN - realizaci zajistí ČEZ
- Přeložka kabelu NN - realizaci zajistí ČEZ
- Přípojka datového kabelu
- Demolované části TI
- Přeložka sítí CETIN-viz objekt IO-01
- Přeložka sítí NN podzemní - viz objekt IO-01
- Přeložka sítí VO - viz objekt IO-01

A	01	02	03	04	05	06	07	08	09	M				Bpv	±0,000
		10			20			30			5,0	10,0m	15,0		537,750

AUTORIZACE	ČKAIT - 1400348	ING. JIŘÍ ŽÁK	

AS PROJECT CZ s.r.o.
ARCHITEKTURA, PROJEKCE, ENGINEERING, DODAVATELSKÁ ČINNOST A PRODEJ
U PROSTŘEDNÍHO MLÝNA 128, 393 01 PELHŘIMOV, TEL.: 565 326 870, WWW.ASPROJECT.EU

VEDOUCÍ ATELIÉRU	HIP	ZODPOV. PROJEKTANT	VYPRACOVAL
ING. VLADIMÍR ŽÁK	MICHAL TOMÁŠEK	MICHAL TOMÁŠEK	MICHAL TOMÁŠEK

Zimní stadion na Kavalcově ulici v Bruntále

INVESTOR:	Město Bruntál, Nádražní 994/20,792 01 Bruntál	FORMÁT	12xA4
MÍSTO STAVBY:	k.ú. BRUNTÁL, parc. č. 2240, 2249/1 a 2257/1	DATUM	06/2020
CHARAKTER STAVBY:	NOVOSTAVBA	STUPEŇ DOK.	DSP
ODDÍL DOKUMENTACE:		Č. ZAKÁZKY	978/19
C. SITUAČNÍ VÝKRESY		Č. ARCHIVNÍ	978/19
OBSAH:	Koordinační situační výkres	MĚŘÍTKO: 1:250	ČÍS. VÝKRESU: C.03.

TOTO DÍLO JE VLASTNINOU FIRMY AS PROJECT CZ s.r.o. A PODLIHÁ OCHRANĚ PODLE AUTORSKÉHO ZÁKONA. ZHOTOVITEL SI VYHRAZUJE PRÁVO NA ZMĚNY OBSAHU DOKUMENTACE BEZ JEJICH PŘEDCHOZÍHO SOUHLASU.