
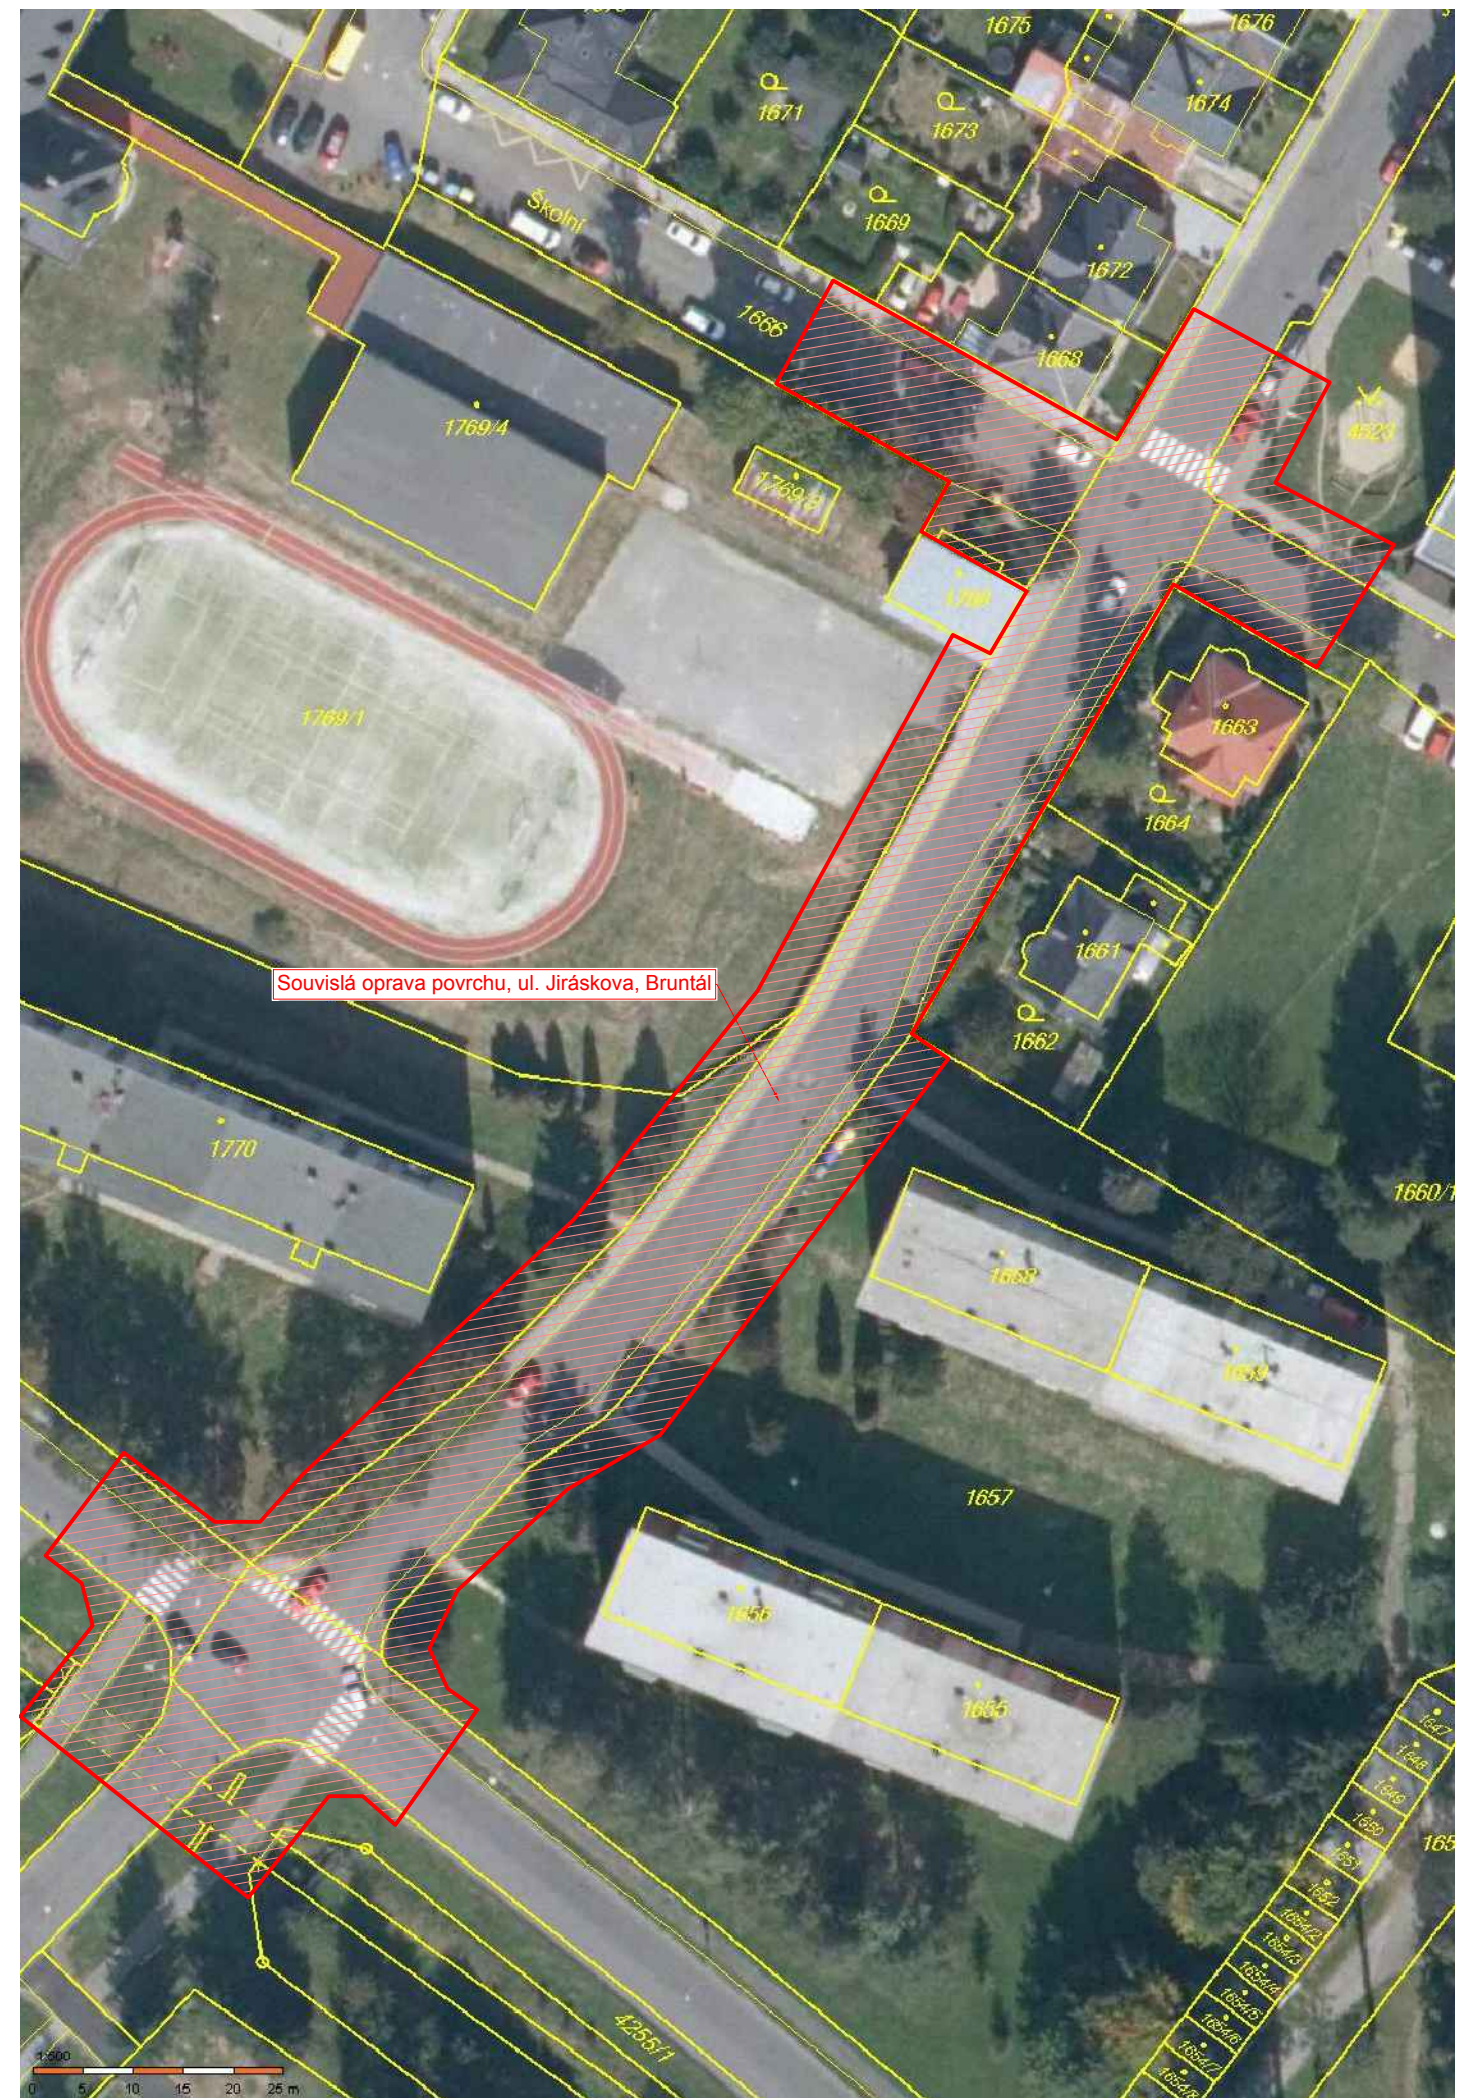



# SITUAČNÍ VÝKRES ŠIRŠÍCH VZTAHŮ

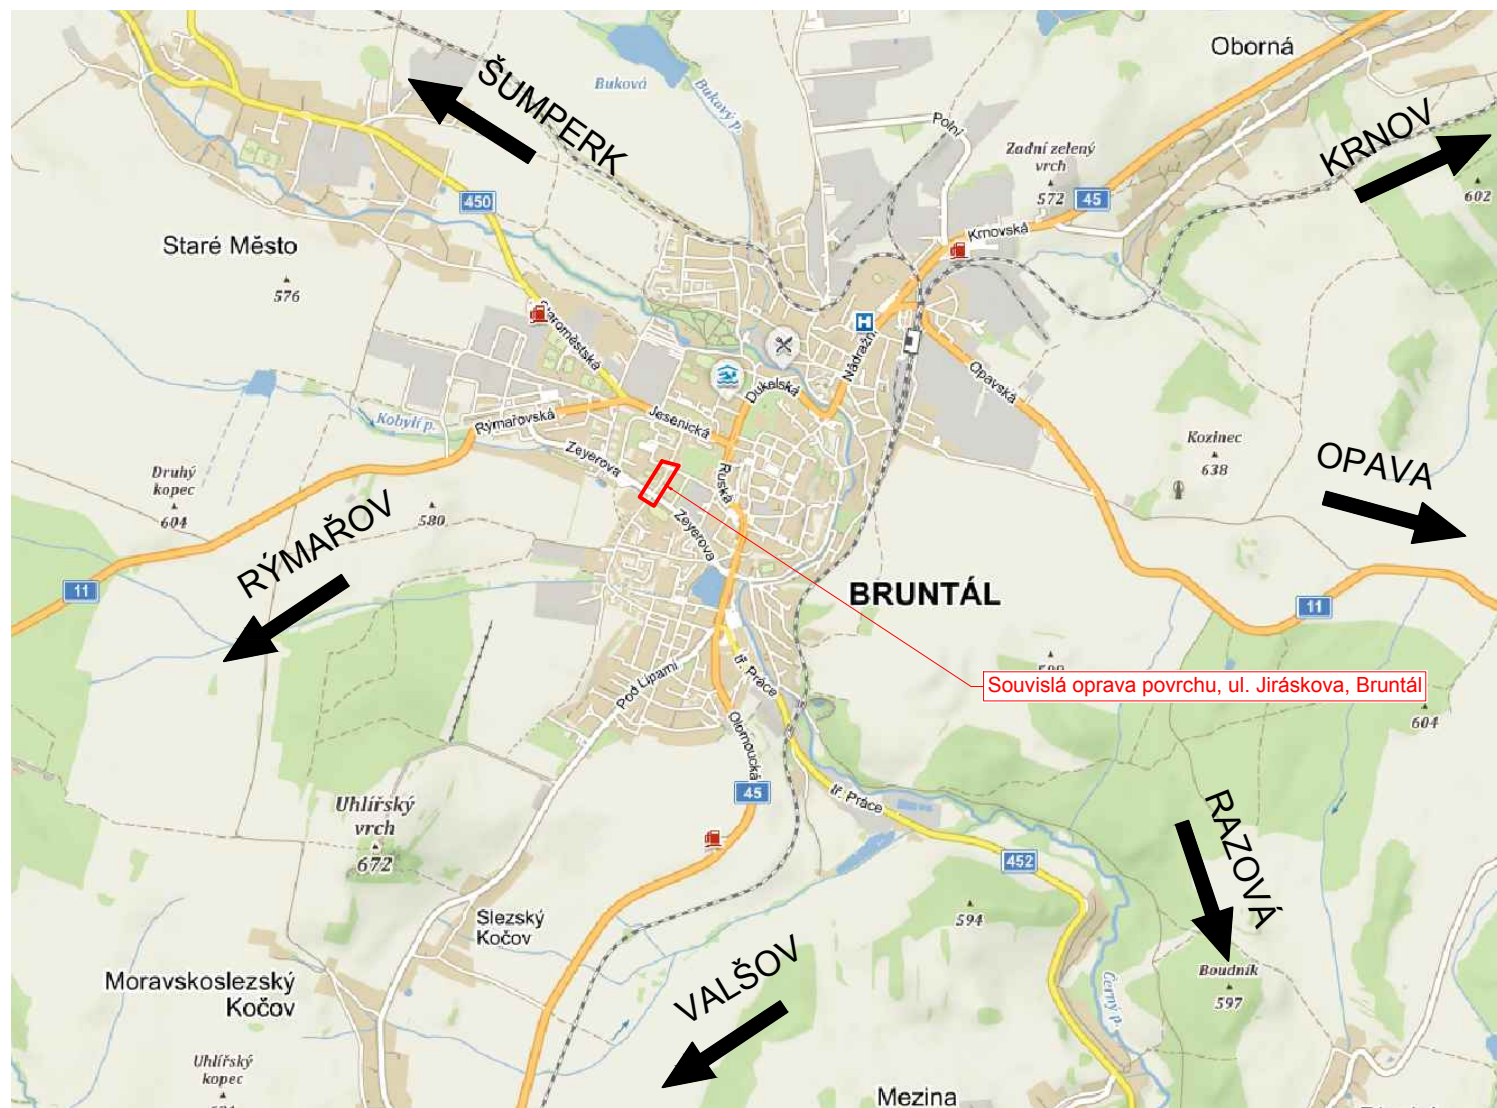

Souřadnicový systém S-JTSK  
Výškový systém B.p.v.

Vedoucí projektant ING. LUBOMÍR KONVIČNÝ	Zodpovědný projektant ING. LUBOMÍR KONVIČNÝ	Vypracoval ING. LUBOMÍR KONVIČNÝ	 DOPRAVNÍ PROJEKCE RÝMAŘOV	
INVESTOR: Město Bruntál, Nádražní 994/20, 792 01, Bruntál			DATUM	03/2020
ÚČEL: Projektová dokumentace pro provádění stavby			FORMÁT	2 A4
AKCE: Souvislá oprava povrchu, ul. Jiráskova, Bruntál			ÚČEL	DPS
			ČÍS.ZAKÁZKY	2007
			MĚŘÍTKO	-
ČÁST: C Situační výkresy			ČÍSLO PARÉ	ČÍSLO VÝKRESU
OBJEKT: PŘÍLOHA: <b>SITUAČNÍ VÝKRES ŠIRŠÍCH VZTAHŮ</b>				<b>C.1</b>